

Op onderstaande lijst tref je een overzicht van de vaste licht-, geluid- en videoset welke hangen in Het Atrium. Op de plattegrond vind je de ingetekend set.

Neem bij vragen gerust contact op met Marcel Dissel (VRF) via +31615466879.

## Licht

- 2x Martin ATOMIC 3000
- 39x CLF Yara
- 12x Martin ERA 300
- 2x Four-bar ACL Par64
- 8x ROBE ledbeam 150
- 6x ROBE ledbeam 350
- 1x Tour Haze
- 10x ADB 1Kw Fresnel (pole operated)
- 6x ADB 2Kw Fresnel (pole operated)
- 1x 24-kanaals dimmer
- 1x High End Systems Roadhog4
- 1x Lightshark via applicatie

## Audio

- 16x Meyer Sound Mica
- 12x SB28 L'Acoustics, waarvan 6x cardio. (De SB28 worden alleen gebruikt bij grote events. Bij kleinere events gebruiken we de 700HP van Meyer Sound)
- 4x Meyer Sound UPQ voor in- en outfit onder de PA
- 2x Meyer Sound UPA op paal als delay
- 3x L'Acoustics LA8
- 1x Lake LM44 processor
- 1x QSC K12 powered monitor
- 2x Pioneer CDJ-2000 NXS2
- 1x Pioneer DJM-900 NXS2
- 1x Shure R9 HandHeld
- 1x Shure R9 Bodypack inclusief DPA4088
- 1x Yamaha QL1 mixer inclusief Dantekaart
- 2x Yamaha TIO 1608-D
- 1x Soundbaffel systeem achter de PA
- 1x Soundbaffel systeem achter in de zaal

## Video

- 1x 5x3m lcd-scherm door Roe Black Diamond 2.6 millimeter. 1920x1152 inclusief processing.
- 1x Atem TV Studio 4K
- 1x Google Chromecast

## Stroom

- 1x 128A
- 2x 63A
- 2x 32A
- 3x 16A

## Rigging

- 31x CM Lodestar 0,5t motortakel
- 2x CM Lodestar 1t motortakel
- 1x CM Lodestar 0,5t D8+ motortakel
- Bijbehorende trussinggrit


### Podium

- 2x Prolyte Stage Dex 0,5 x 2m
- 2x Prolyte Stage Dex 1 x 1m
- 20x Prolyte Stage Dex 2 x 1m

### Pipe and Drape

- 9 meter zwart op 3 meter hoog

### Plattegrond

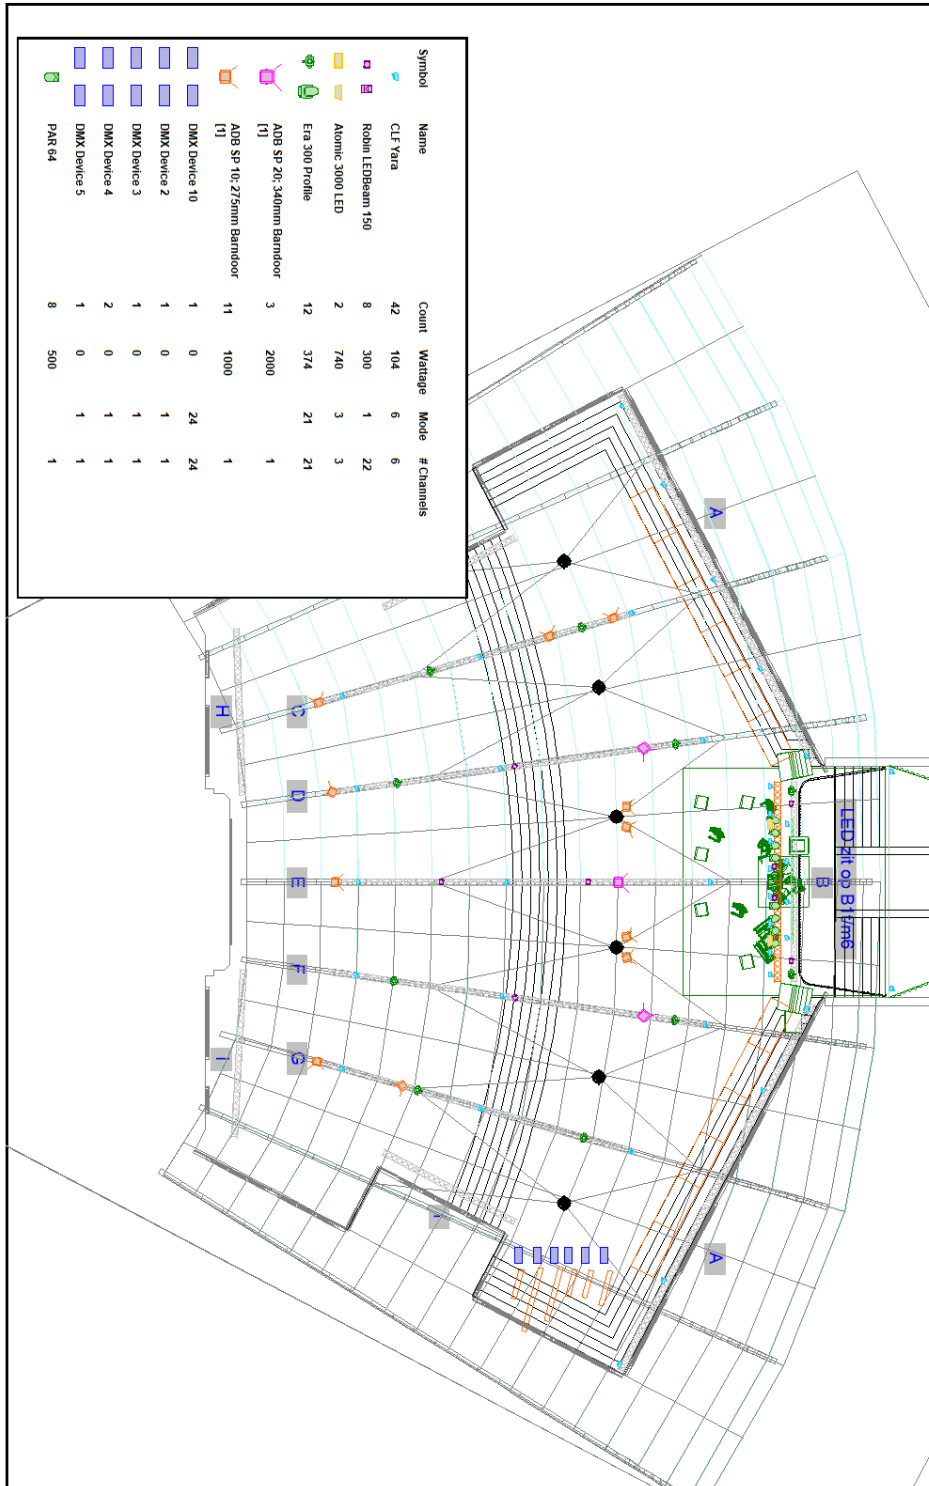

gemeenteVRF LAYOUT 20121Lugo - Doc: sales & Concepten\Nederlands\kast  
**Drawn by:** VRF | Edel Events II Frank van Reisen  
**Address:** Frankweg 2, 2153PD, Nieuw-Vennep  
**Web / Tel:** www.vrf.nl | 085-4892060  
**Project:** Vaste Set  
**Period:** 2021  
**Venue:** Het Sieraad - Atrium  
 TEKENINGEN EN ONTWERPEN BILJAREN TER ALLE TIJDEN EIGENDOM VAN VRF. BV EN MOELEN ONDER GEEN ENKELE VOORWAARDEN GEBRUIKT WORDEN ZONDER VOORAF GEVRAAGDE TOESTEMMING VAN VRF.  
**A3**  
 (All Layers)